


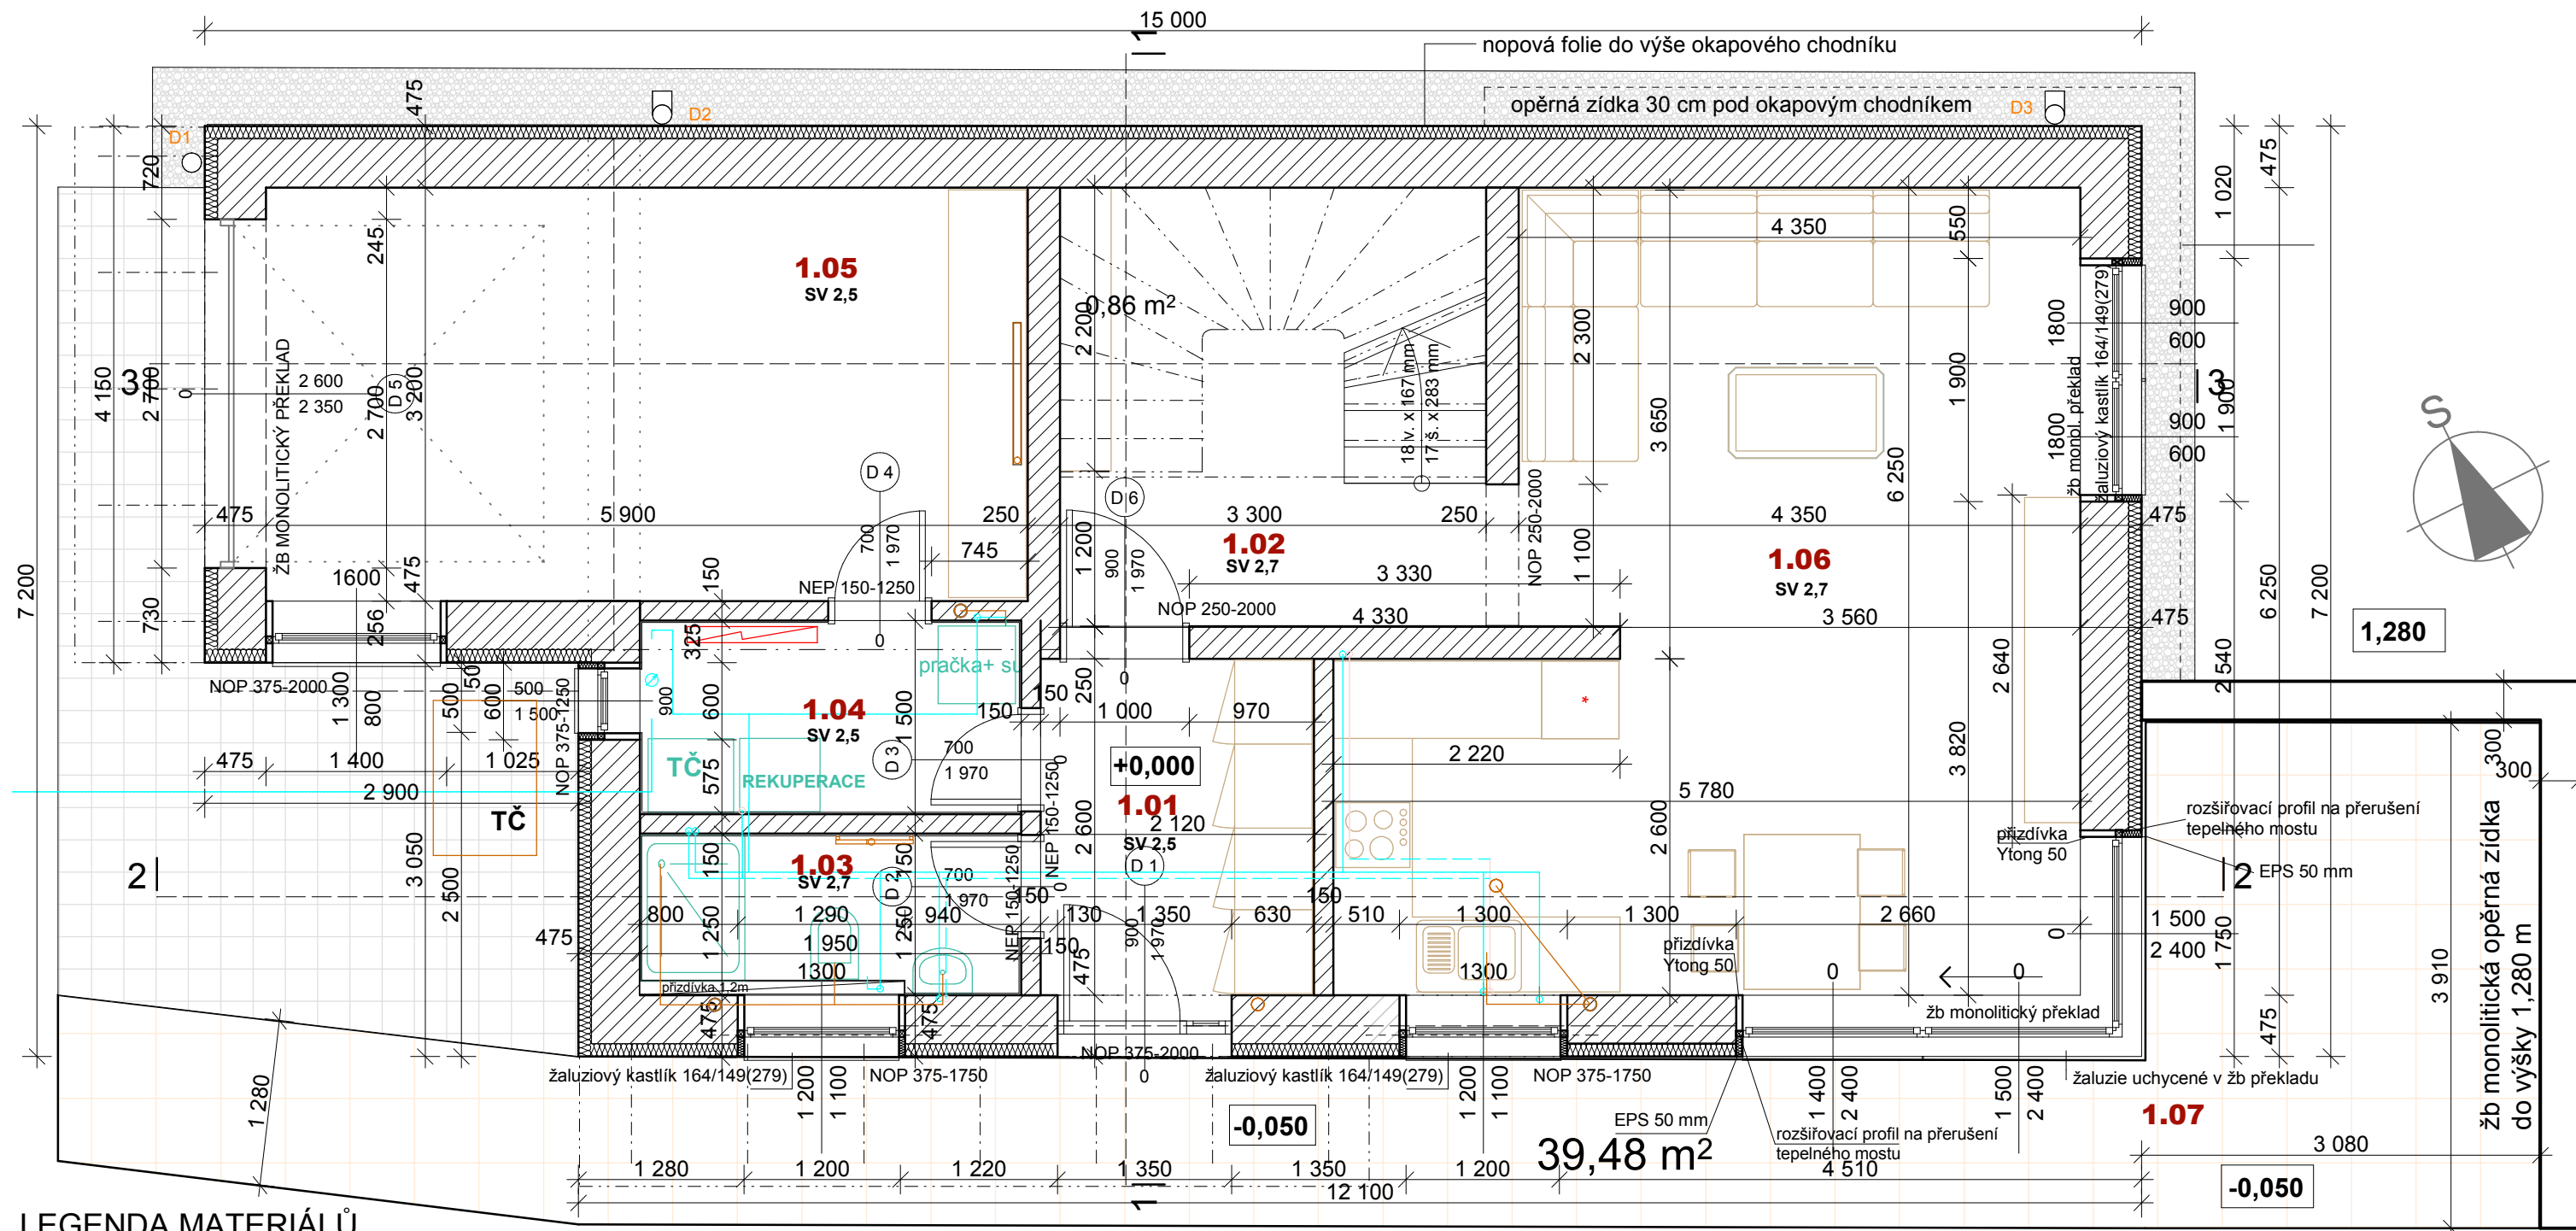

LEGENDA MATERIÁLŮ

- NAVRŽENÉ ZDIVO ve skladbě
Ytong lambda 375 mm +
Polystyren EPS 100 mm
- NAVRŽENÉ ZDIVO nosné
vnitřní YTONG tl. 250 -300 mm
- VNITŘNÍ NENOSNÉ příčky
Ytong tl. 150 mm
- Přízdívky Ytong tl.150 mm
výšky 1,2 m
- Dlažba zámková pojezdová
- Dlažba - terasa
- OKAPOVÝ CHODNÍK - vyosívky frakce 8-16

- Schema rozvod voda
- Schema vnitřní kanalizace

OZN.	ÚČEL MÍSTNOSTI	PLOCHA m ²	DRUH PODLAHY	ÚPRAVA STĚN	ÚPRAVA STROPU
1.01	ZÁDVEŘÍ	5,52	Dlažba keramická	Omítnuto, ker. sokl 100	SDK pro rozvody rekuperace
1.02	HALA	10,18	Vínyl	Omítnuto, vinyl. lišta	Omítnuto
1.03	KOUPELNA	3,71	Dlažba keramická	Omítnuto, ker. obklad	SDK pro rozvody rekuperace
1.04	TZB	4,43	Dlažba keramická	Omítnuto, ker. obl. 1500	SDK pro rozvody rekuperace
1.05	GARÁŽ	19,17	Průmyslová podlaha	Omítnuto, ker. sokl	SDK s izolací
1.06	OP+JÍDELNA + KUCH.	30,33	Vínyl	Omítnuto, vinyl. lišta	Omítnuto
1.07	TERASA	16,16	Dlažba na terče		

+0,000 = 1,01 m nad niveletou středu budoucí komunikace

AUTOR: ING. ARCH. JANA TURNOVÁ		ODPOV. ZÁSTUPCE: ING. ARCH. RICHARD TURNA		ING. ARCH. JANA TURNOVÁ KE SKALCE 347	
ODPOV. PROJ. STAVBY: ING. ARCH. TURNA		KRESLIL: ING. ARCH. JANA TURNOVÁ		FRYŠTÁK PROJEKTOVÁ ČINNOST VE VÝSTAVBĚ	
INVESTOR: MIA MI, s.r.o. FAMÉROVO NÁM. 36/17 BRNO-ČERNOVICE 61800		OBEC: LUDKOVICE KÚ: LUDKOVICE KRAJ: ZLÍNSKÝ		ZAK. ČÍSLO: 4/2021	Č. PARÉ:
ZÁSTAVBA RODINNÝCH DOMŮ V LUDKOVICÍCH- LOKALITA č.3		OBSAH: SO 01.1 PŮDORYS - 1. NP		ARCH. ČÍSLO:	
				DATUM: 4/2021	
				STUPEŇ: DSP	
				FORMÁT: 3 A4	Č. V. D2
				MĚŘÍTKO: 1:50	