


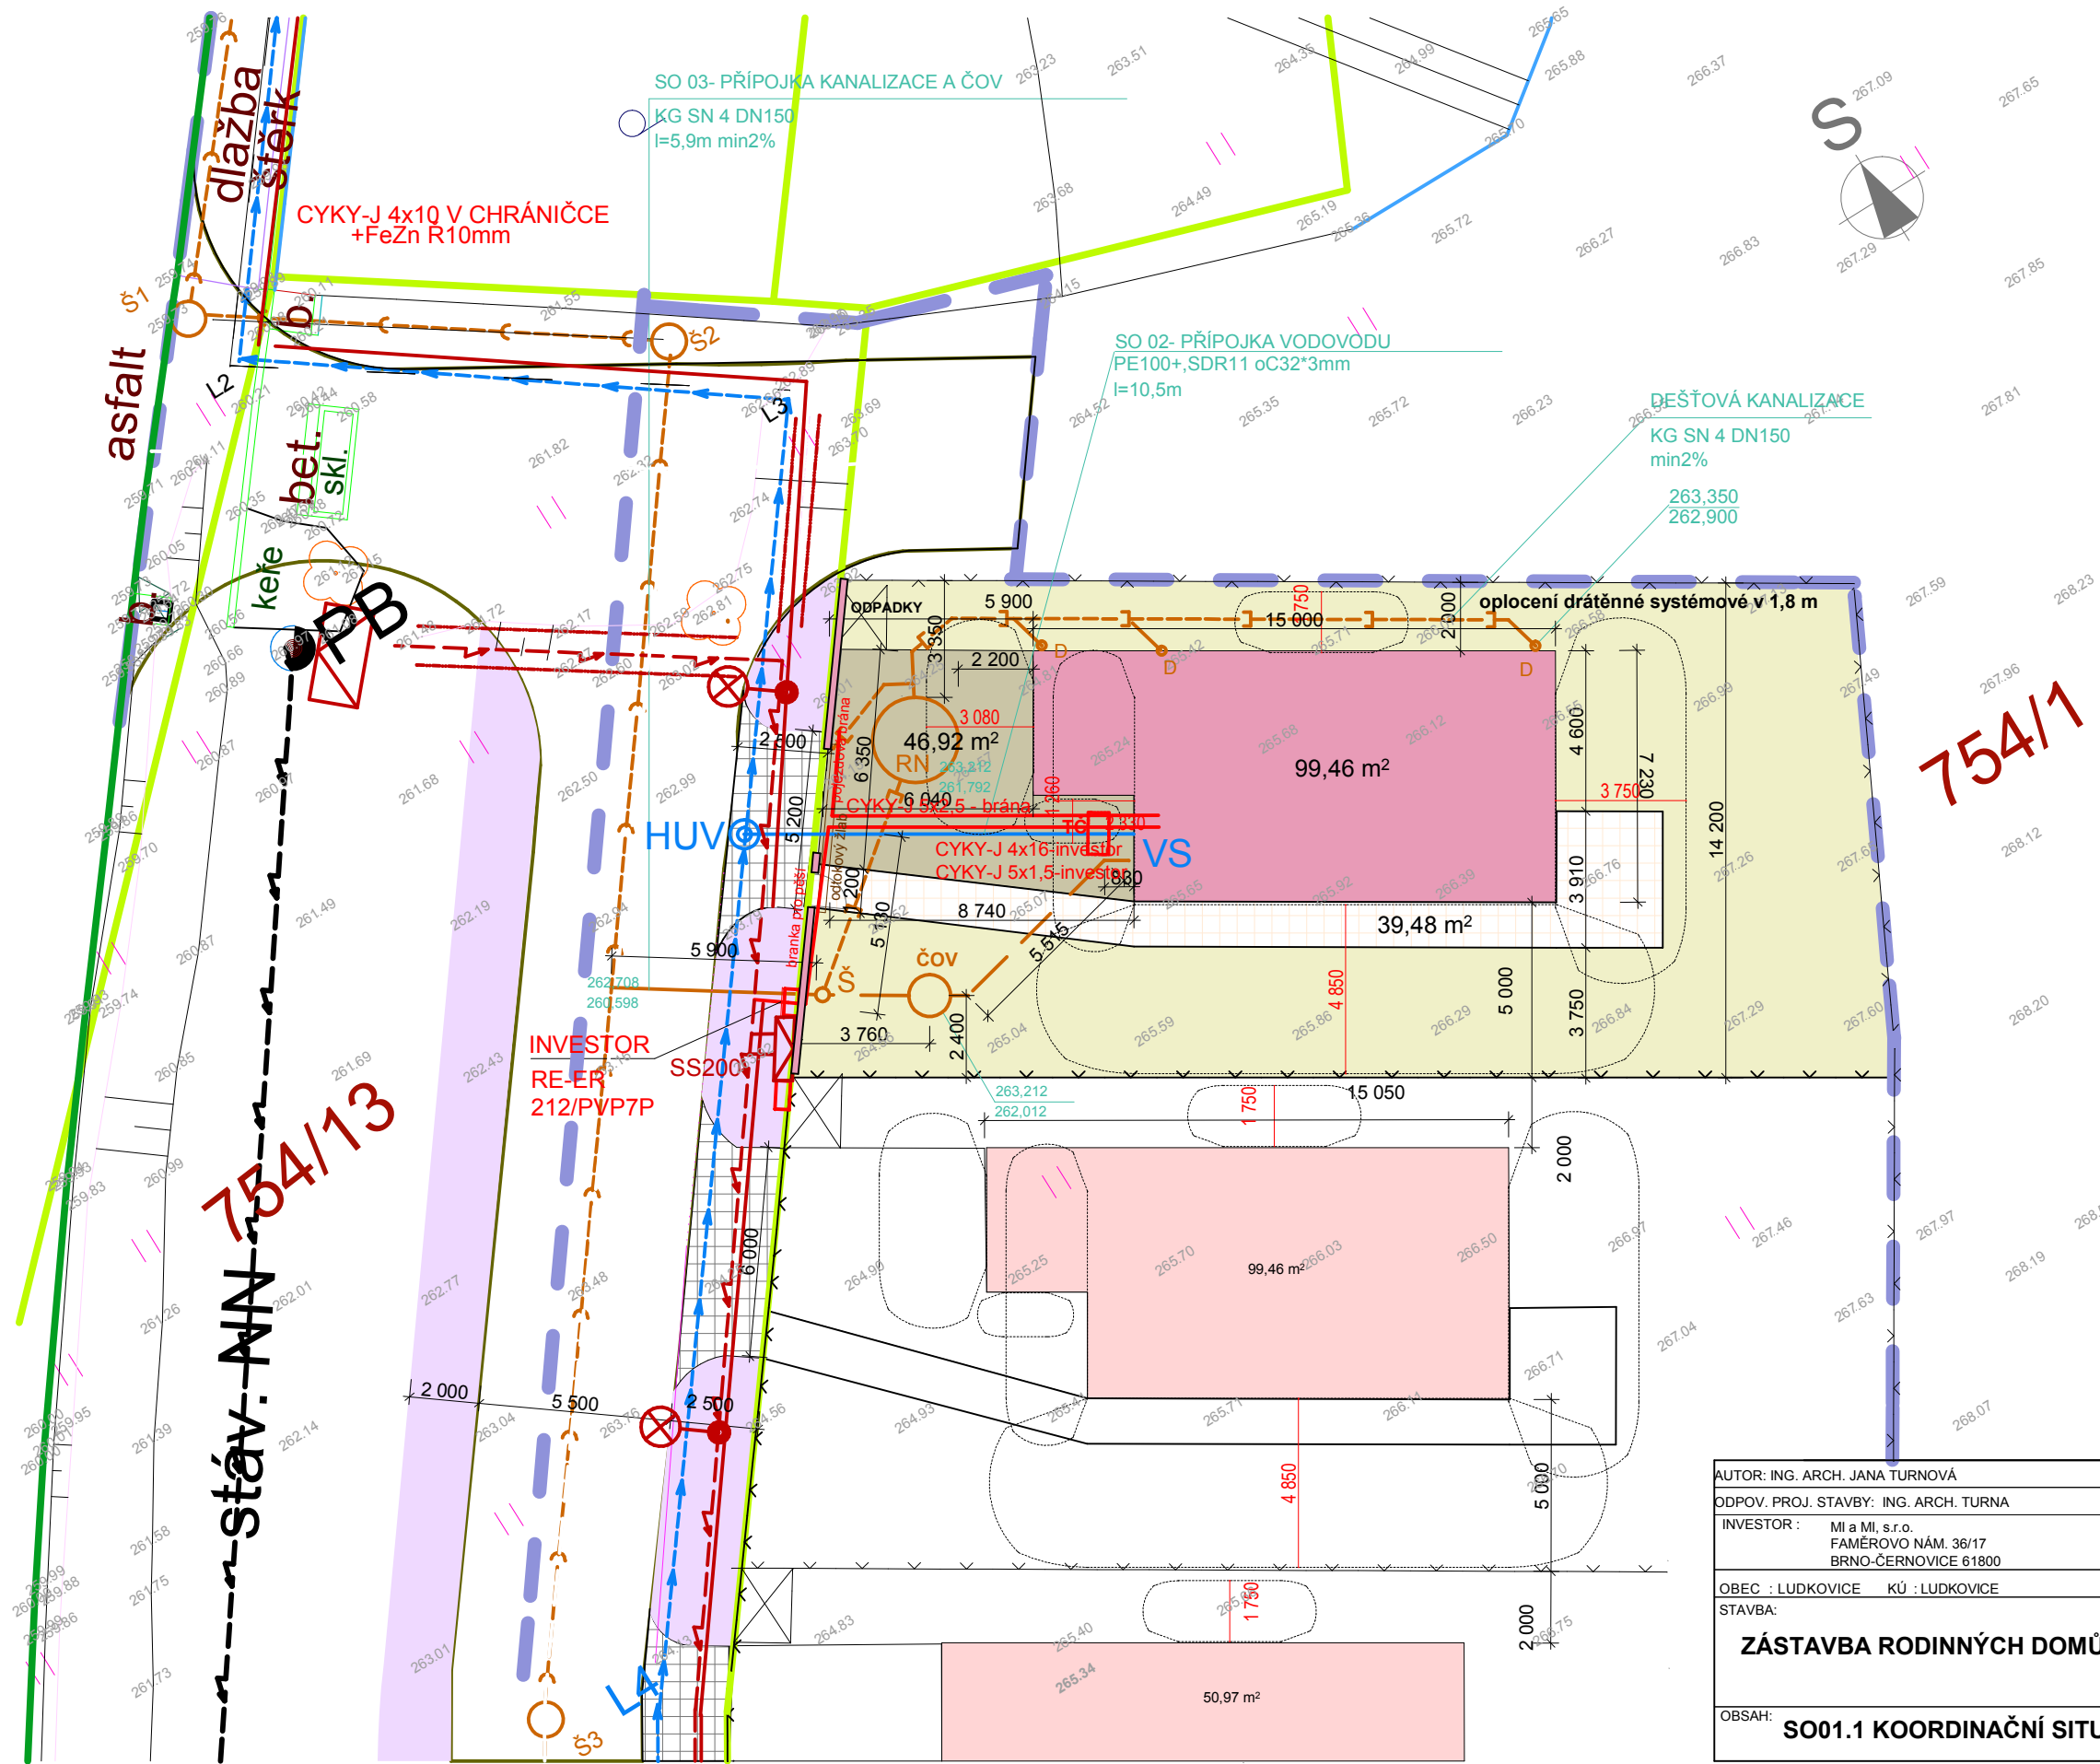

**Stávající stav**

Stávající elektrické vedení

Stávající vedení plynu**Návrh**

|                                                                              |  |                                                    |  |                                        |          |
|------------------------------------------------------------------------------|--|----------------------------------------------------|--|----------------------------------------|----------|
| AUTOR: ING. ARCH. JANA TURNOVÁ                                               |  | ODPOV. ZÁSTUPCE: ING. ARCH.RICHARD TURNA           |  | ING.ARCH.JANA TURNOVÁ<br>KE SKALCE 347 |          |
| ODPOV. PROJ. STAVBY: ING. ARCH. TURNA                                        |  | KRESLIL: ING. ARCH. JANA TURNOVÁ                   |  | FRYŠTÁK                                |          |
| INVESTOR :<br>MI a MI, s.r.o.<br>FAMÉROVO NÁM. 36/17<br>BRNO-ČERNOVICE 61800 |  |                                                    |  | PROJEKTOVÁ ČINNOST VE<br>VÝSTAVBĚ      |          |
| OBEC : LUDKOVICE      KÚ : LUDKOVICE                                         |  | KRAJ : ZLÍNSKÝ                                     |  | ZAK. ČÍSLO: 04/2021                    | Č. PARÉ: |
| STAVBA:                                                                      |  | ZÁSTAVBA RODINNÝCH DOMŮ V LUDKOVICÍCH-LOKALITA č.3 |  | ARCH. ČÍSLO:                           |          |
|                                                                              |  |                                                    |  | DATUM: 4/2021                          |          |
|                                                                              |  |                                                    |  | STUPEŇ:DSP                             |          |
|                                                                              |  |                                                    |  | FORMÁT: 2A4                            |          |
| OBSAH:                                                                       |  | SO01.1 KOORDINAČNÍ SITUAČNÍ VÝKRES                 |  | MĚŘÍTKO: 1:200                         | Č.v. C3  |