



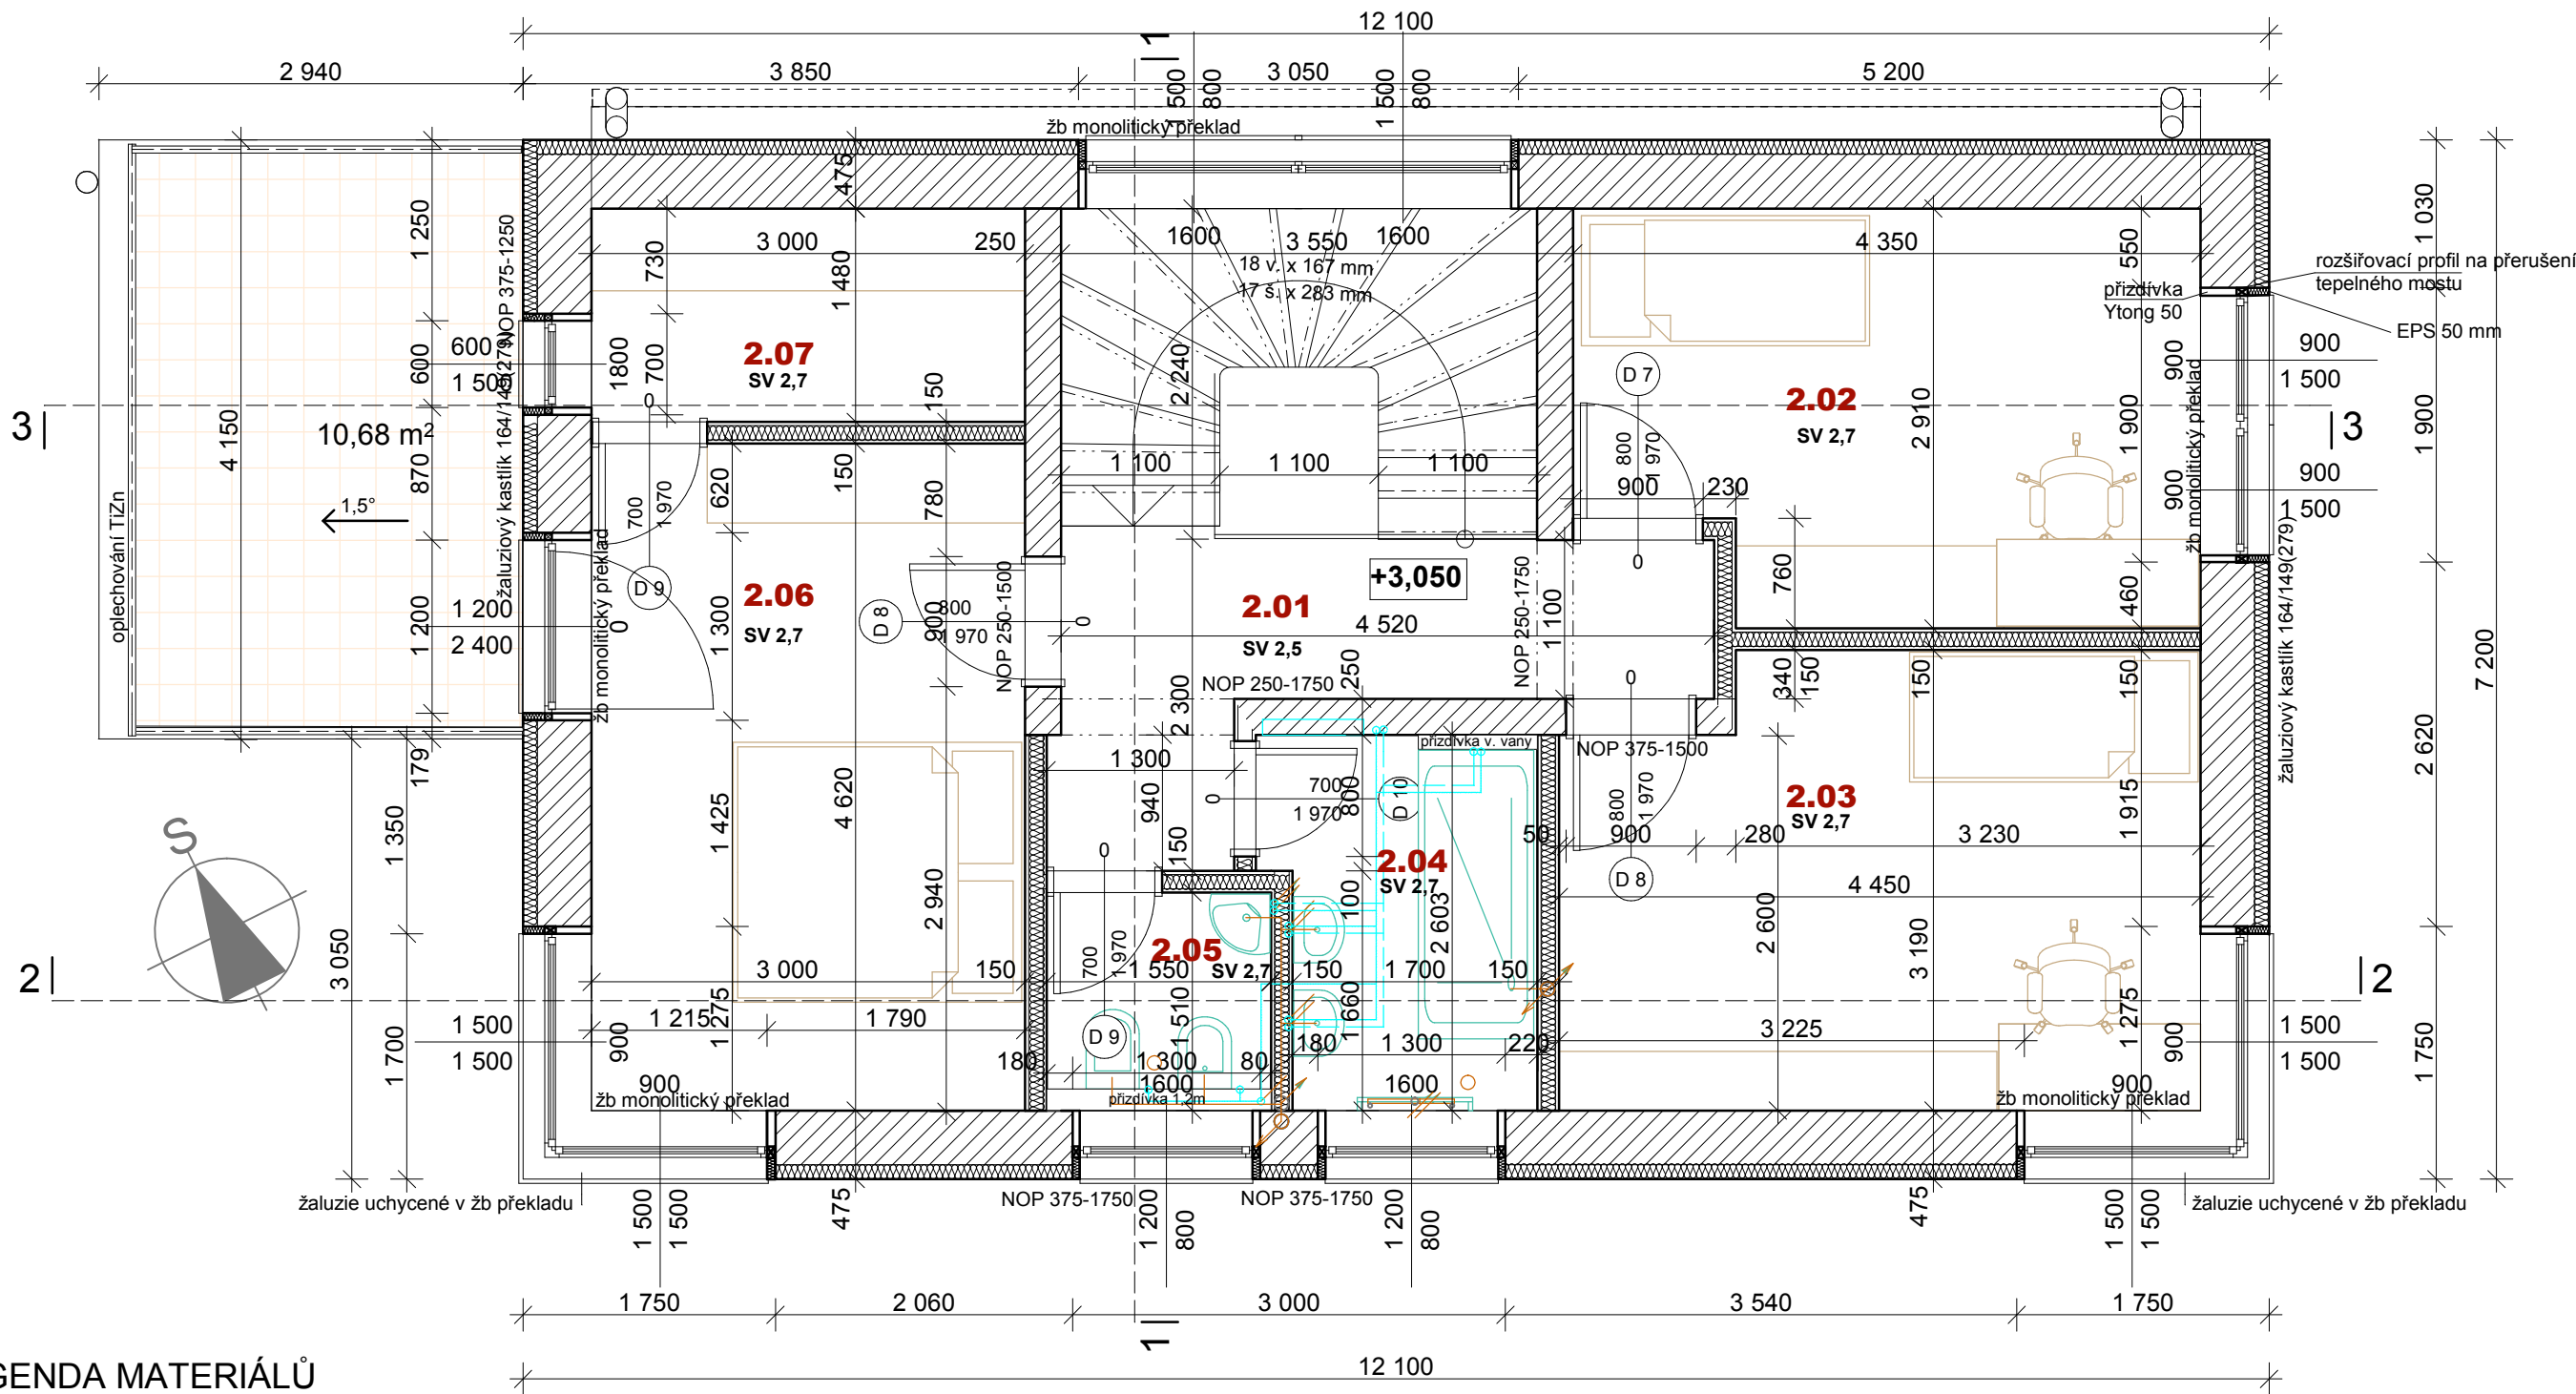

LEGENDA MATERIÁLŮ

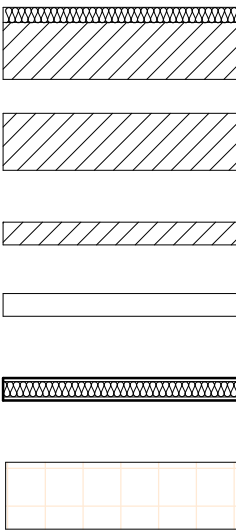

NAVRŽENÉ ZDIVO ve skladbě
Ytong lambda 375 mm +
Polystyren EPS 100 mm

NAVRŽENÉ ZDIVO nosné
vnitřní YTONG tl. 250 -300 mm

VNITŘNÍ NENOSNÉ příčky
Ytong tl. 150 mm

Přízdívky Ytong tl.150 mm
výšky 1,2 m

SDK

Dlažba - terasa

Schema rozvod voda

Schema vnitřní kanalizace

OZN.	ÚČEL MÍSTNOSTI	PLOCHA m2	DRUH PODLAHY	ÚPRAVA STĚN	ÚPRAVA STROPU
2.01	CHODBA	7,13	Vínyl	Omítnuto, vinyl. lišta	SDK pro rozvody rekuperace
2.02	DĚTSKÝ POKOJ	11,93	Vínyl	Omítnuto, vinyl. lišta	Omítnuto
2.03	DĚTSKÝ POKOJ	13,42	Vínyl	Omítnuto, vinyl. lišta	Omítnuto
2.04	KOUPELNA	4,57	Dlažba keramická	Omítnuto, ker. obklad	Omítnuto
2.05	WC	2,25	Dlažba keramická	Omítnuto, ker. obklad	Omítnuto
2.06	LOŽNICE	14,53	Vínyl	Omítnuto, vinyl. lišta	Omítnuto
2.07	ŠATNA	4,43	Vínyl	Omítnuto, vinyl. lišta	Omítnuto

+0,000 = 1,01 m nad niveletou středu budoucí komunikace

AUTOR: ING. ARCH. JANA TURNOVÁ		ODPOV. ZÁSTUPCE: ING. ARCH. RICHARD TURNA		ING. ARCH. JANA TURNOVÁ KE SKALCE 347 FRÝŠTÁK PROJEKTOVÁ ČINNOST VE VÝSTAVBĚ	
ODPOV. PROJ. STAVBY: ING. ARCH. TURNA		KRESLIL: ING. ARCH. JANA TURNOVÁ			
INVESTOR : MI a MI, s.r.o. FAMÉROVO NÁM. 36/17 BRNO-ČERNOVICE 61800					
OBEC : LUDKOVICE KÚ : LUDKOVICE		KRAJ : ZLÍNSKÝ		ZAK. ČÍSLO: 4/2021	Č. PARÉ:
STAVBA: ZÁSTAVBA RODINNÝCH DOMŮ V LUDKOVICÍCH- LOKALITA č.3				ARCH. ČÍSLO:	
				DATUM: 4/2021	
				STUPEŇ: DUR	
				FORMÁT: 3 A4	
OBSAH:		SO 01.1 PŮDORYS - 2. NP			Č.v. D3